


大型ボックスカルバート(3分割)

設計条件

活荷重	T - 25
土被り	h = 0.2~3.0 m
土の単位体積重量	$\gamma_s = 18.0 \text{ kN/m}^3$
水平土圧係数	$K_0 = 0.5$


土被り : 1.0m

呼び名 6500×6000

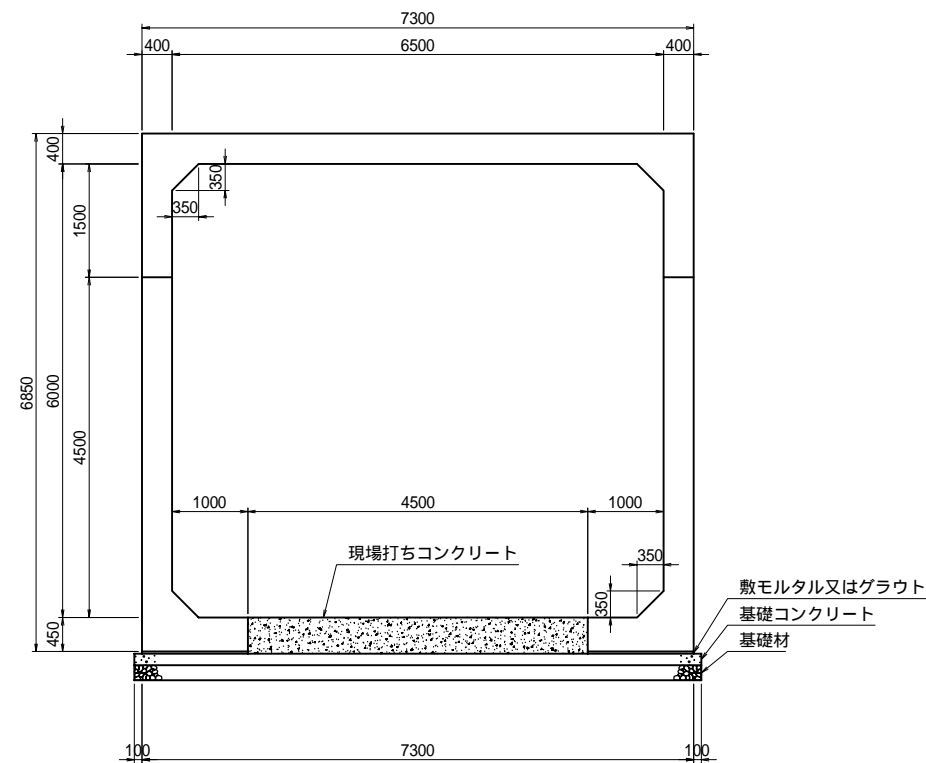


土被り : 2.0m

呼び名 6500×6000

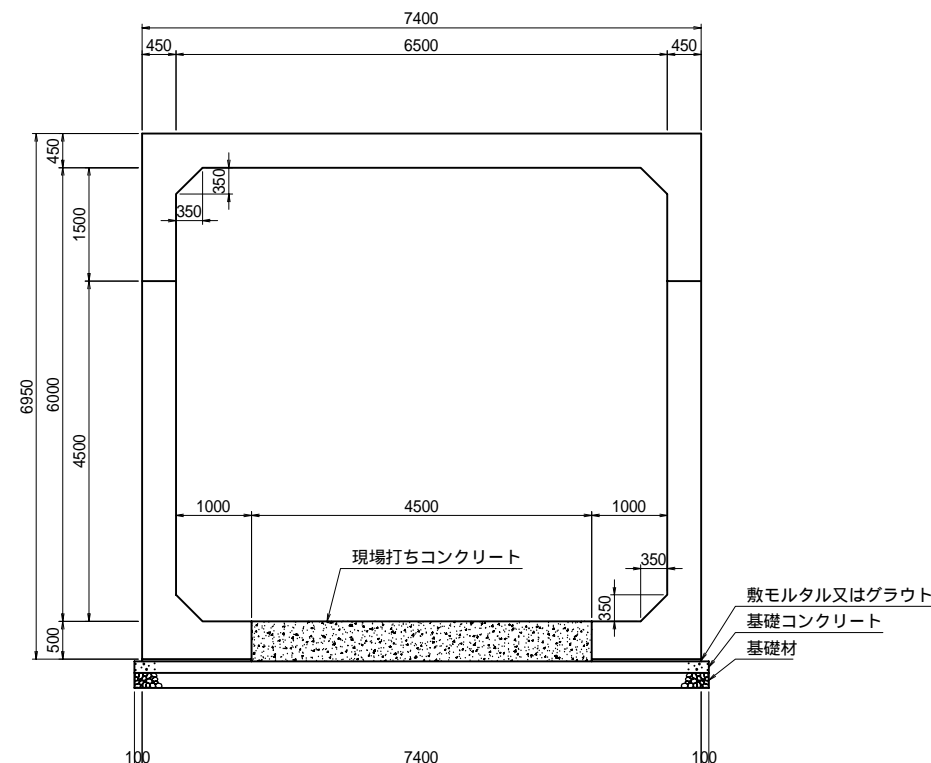

土被り : 3.0m

呼び名 6500×6000

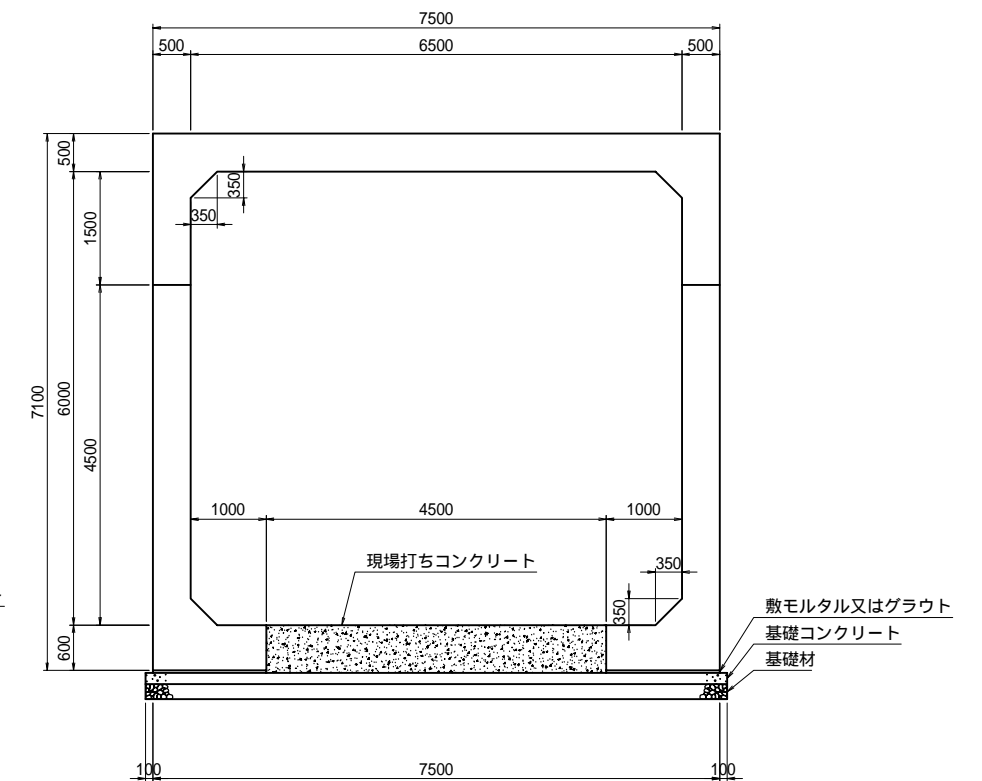

材料表

10m当たり

名称	規格	単位	数量	備考	
ボックスカルバート	6500x6000x1495	頂版部材	個	6.67	参考質量 : 15.86 t
		側壁部材	個	13.33	
コンクリート	30-8-25	m ³	21.60		
敷モルタル	1:3 t=30mm	m ³	0.84		
基礎コンクリート	18-8-40 t=150mm	m ³	11.25		
同上型枠		m ²	3.00		
基礎材	RC-40 t=200mm	m ²	75.00		

材料表

10m当たり


名称	規格	単位	数量	備考	
ボックスカルバート	6500x6000x1495	頂版部材	個	6.67	参考質量 : 17.95 t
		側壁部材	個	13.33	
コンクリート	30-8-25	m ³	23.85		
敷モルタル	1:3 t=30mm	m ³	0.87		
基礎コンクリート	18-8-40 t=150mm	m ³	11.40		
同上型枠		m ²	3.00		
基礎材	RC-40 t=200mm	m ²	76.00		

材料表

10m当たり

名称	規格	単位	数量	備考	
ボックスカルバート	6500x6000x1495	頂版部材	個	6.67	参考質量 : 20.08 t
		側壁部材	個	13.33	
コンクリート	30-8-25	m ³	28.35		
敷モルタル	1:3 t=30mm	m ³	0.90		
基礎コンクリート	18-8-40 t=150mm	m ³	11.55		
同上型枠		m ²	3.00		
基礎材	RC-40 t=200mm	m ²	77.00		

注) 基礎の形状及び材料規格は参考です。ボックスの反力や現地の状況を確認し、適用する指針等に注意して決定してください。

品名	大型ボックスカルバート(3分割)		
呼び名	6500x6000		
縮尺	1/50	発行年月	2009.6
 昭和コンクリート工業株式会社			