


箱型擁壁工標準断面図 H=7000

断面図

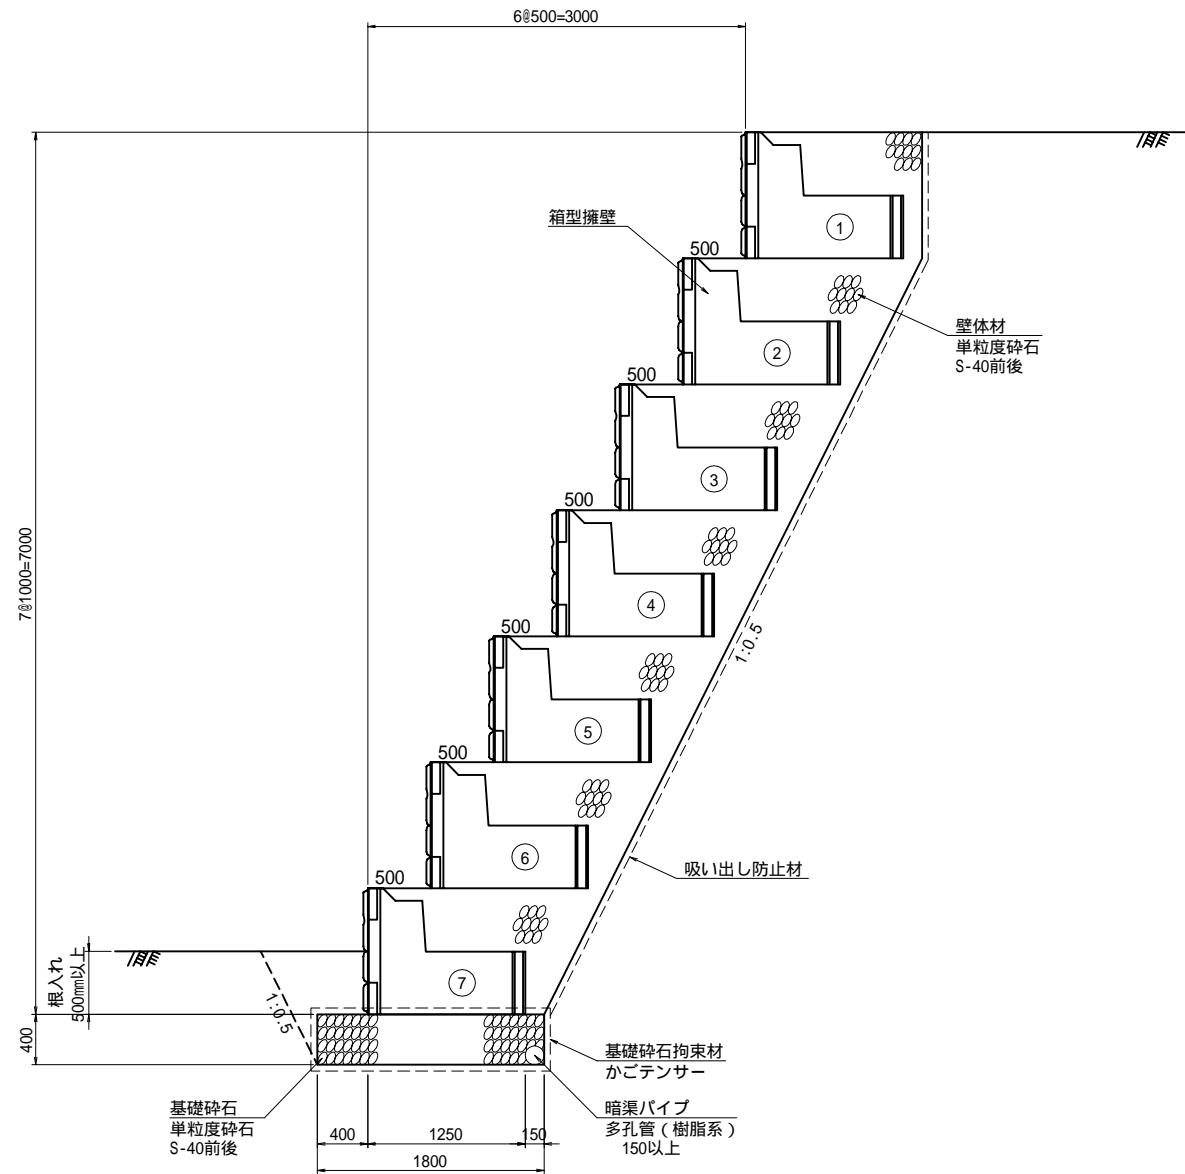


材料表

10m当たり

名称	規格	単位	数量	備考
箱型擁壁	1000x1250x2000	個	35	参考質量：1304kg
壁体材（中詰部）	単粒度砕石 S-40前後	m ³	69.86	
壁体材（裏込部）	単粒度砕石 S-40前後	m ³	25.50	
基礎砕石	単粒度砕石 S-40前後	m ³	7.20	
端部止めコンクリート	ck=18N/mm ²	m ³	0.26	1箇所当たり
排水管	暗渠パイプ 多孔管 150以上	m	10.00	
吸い出し防止材	タフネル EX	m ²	81.08	
かごテンサー	テンサー SS-1	m ²	47.00	
壁体目地材	ネトロンシート 500x(980+270)	枚	35	

- 注) 1. 断面の小段幅は、前面の模様厚を含まない。
 2. 現地の状況を確認の上、安定に対する検討を行う。
 3. 背面土の盛土材は、土質試験により土質定数(、C、)を確認する。
 4. 切土掘削の法勾配は、土質状態により協議の上決定する。
 5. 現地盤の支持力を確認する。

品名	箱型擁壁		
呼び名	H=7000		
縮尺	1/30	発行年月	2009.6
 昭和コンクリート工業株式会社			