


# 棚田擁壁工標準断面図 H=5000

## 断面図

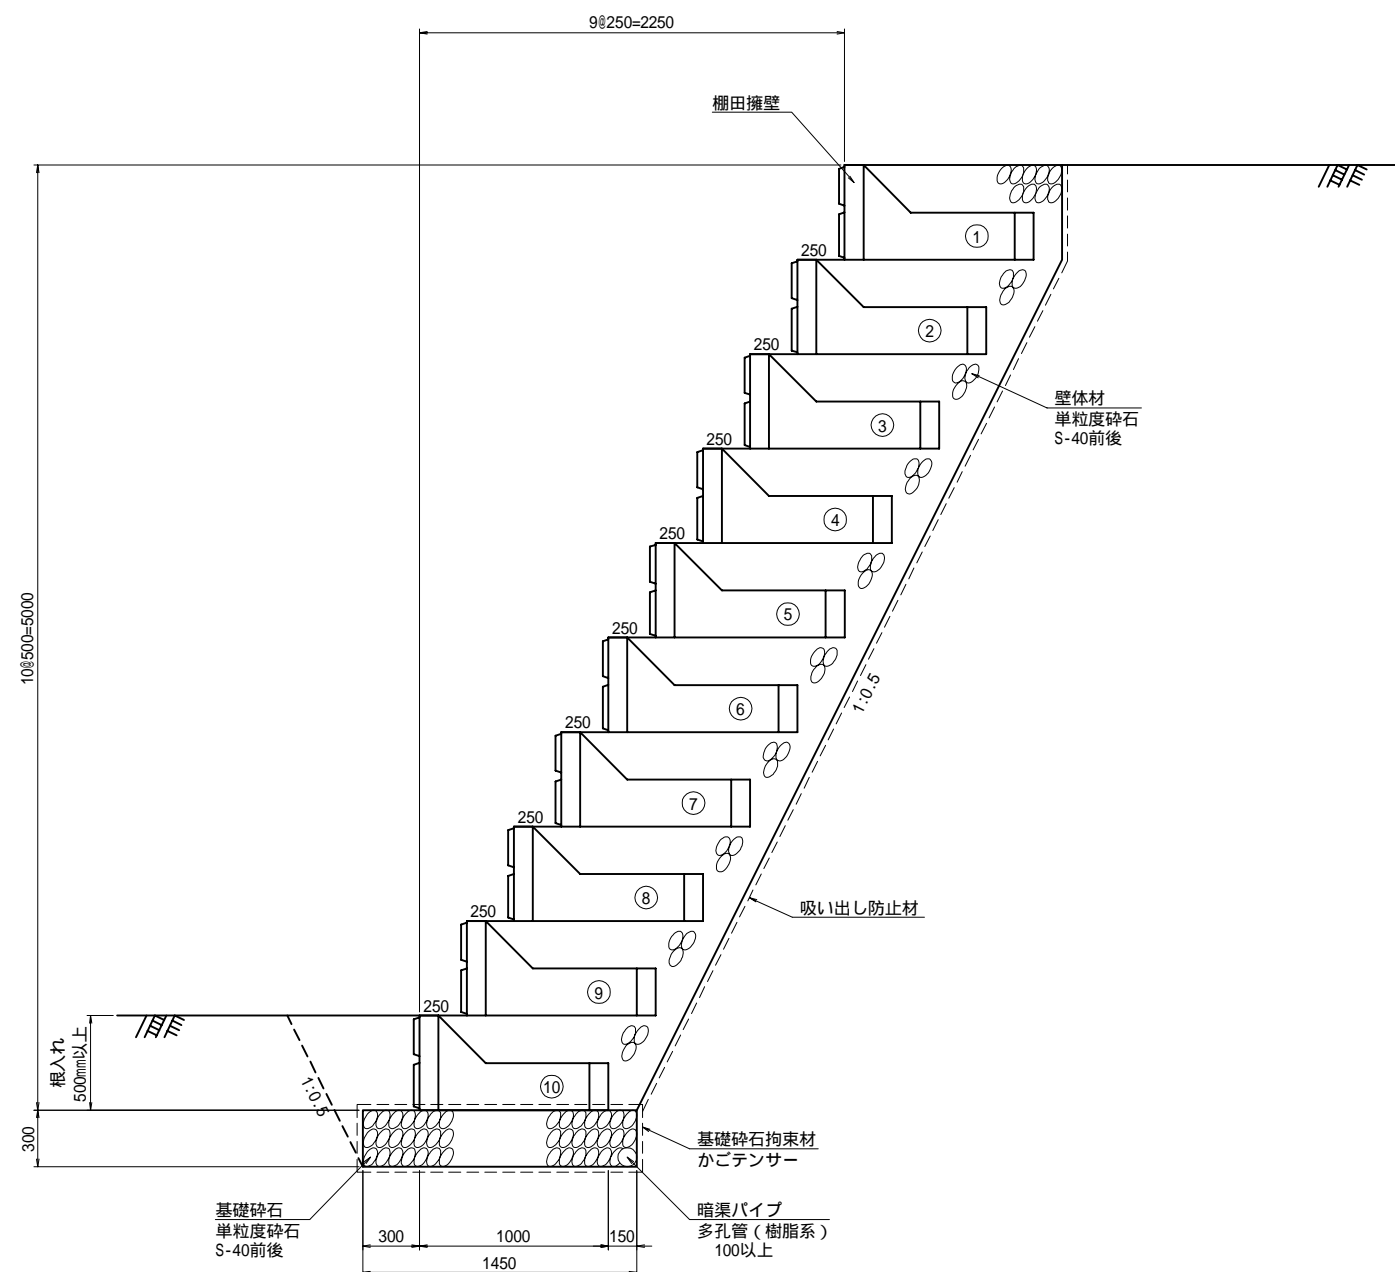


### 材料表

10m当たり

名称	規格	単位	数量	備考
棚田擁壁	500x1000x2000	個	50	参考質量: 515kg
壁体材 (中詰部)	単粒度砕石 S-40前後	m <sup>3</sup>	39.70	
壁体材 (裏込部)			13.17	
基礎砕石	単粒度砕石 S-40前後	m <sup>3</sup>	4.35	
排水管	暗渠パイプ 多孔管 100以上	m	10.00	
吸い出し防止材	タフネル EX	m <sup>2</sup>	58.31	
かごテンサー	テンサー SS-1	m <sup>2</sup>	38.00	
壁体目地材	ネトロンシート 500x(490+135)	枚	50	

- 注) 1. 断面の小段幅は、前面の模様厚を含まない。  
 2. 現地の状況を確認の上、安定に対する検討を行う。  
 3. 背面土の盛土材は、土質試験により土質定数(、C、)を確認する。  
 4. 切土掘削の法勾配は、土質状態により協議の上決定する。  
 5. 現地盤の支持力を確認する。

品名	棚田擁壁		
呼び名	H=5000		
縮尺	1/20	発行年月	2009.6
 昭和コンクリート工業株式会社			